


Appartement 1


Schaal 1:50

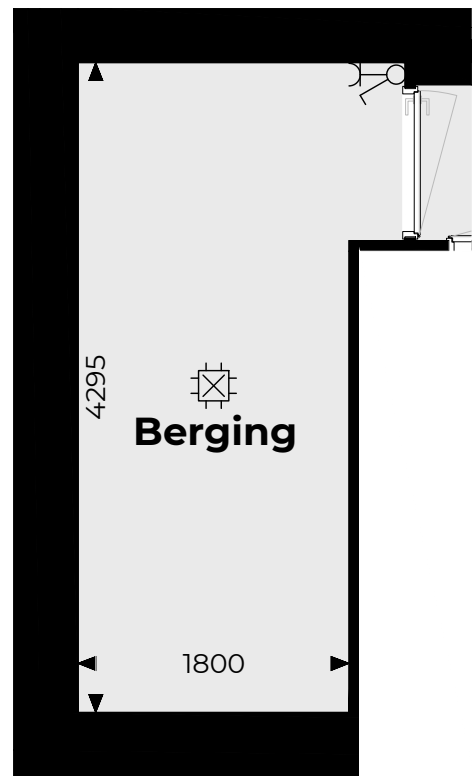

Berging

Berging

Verdieping -2

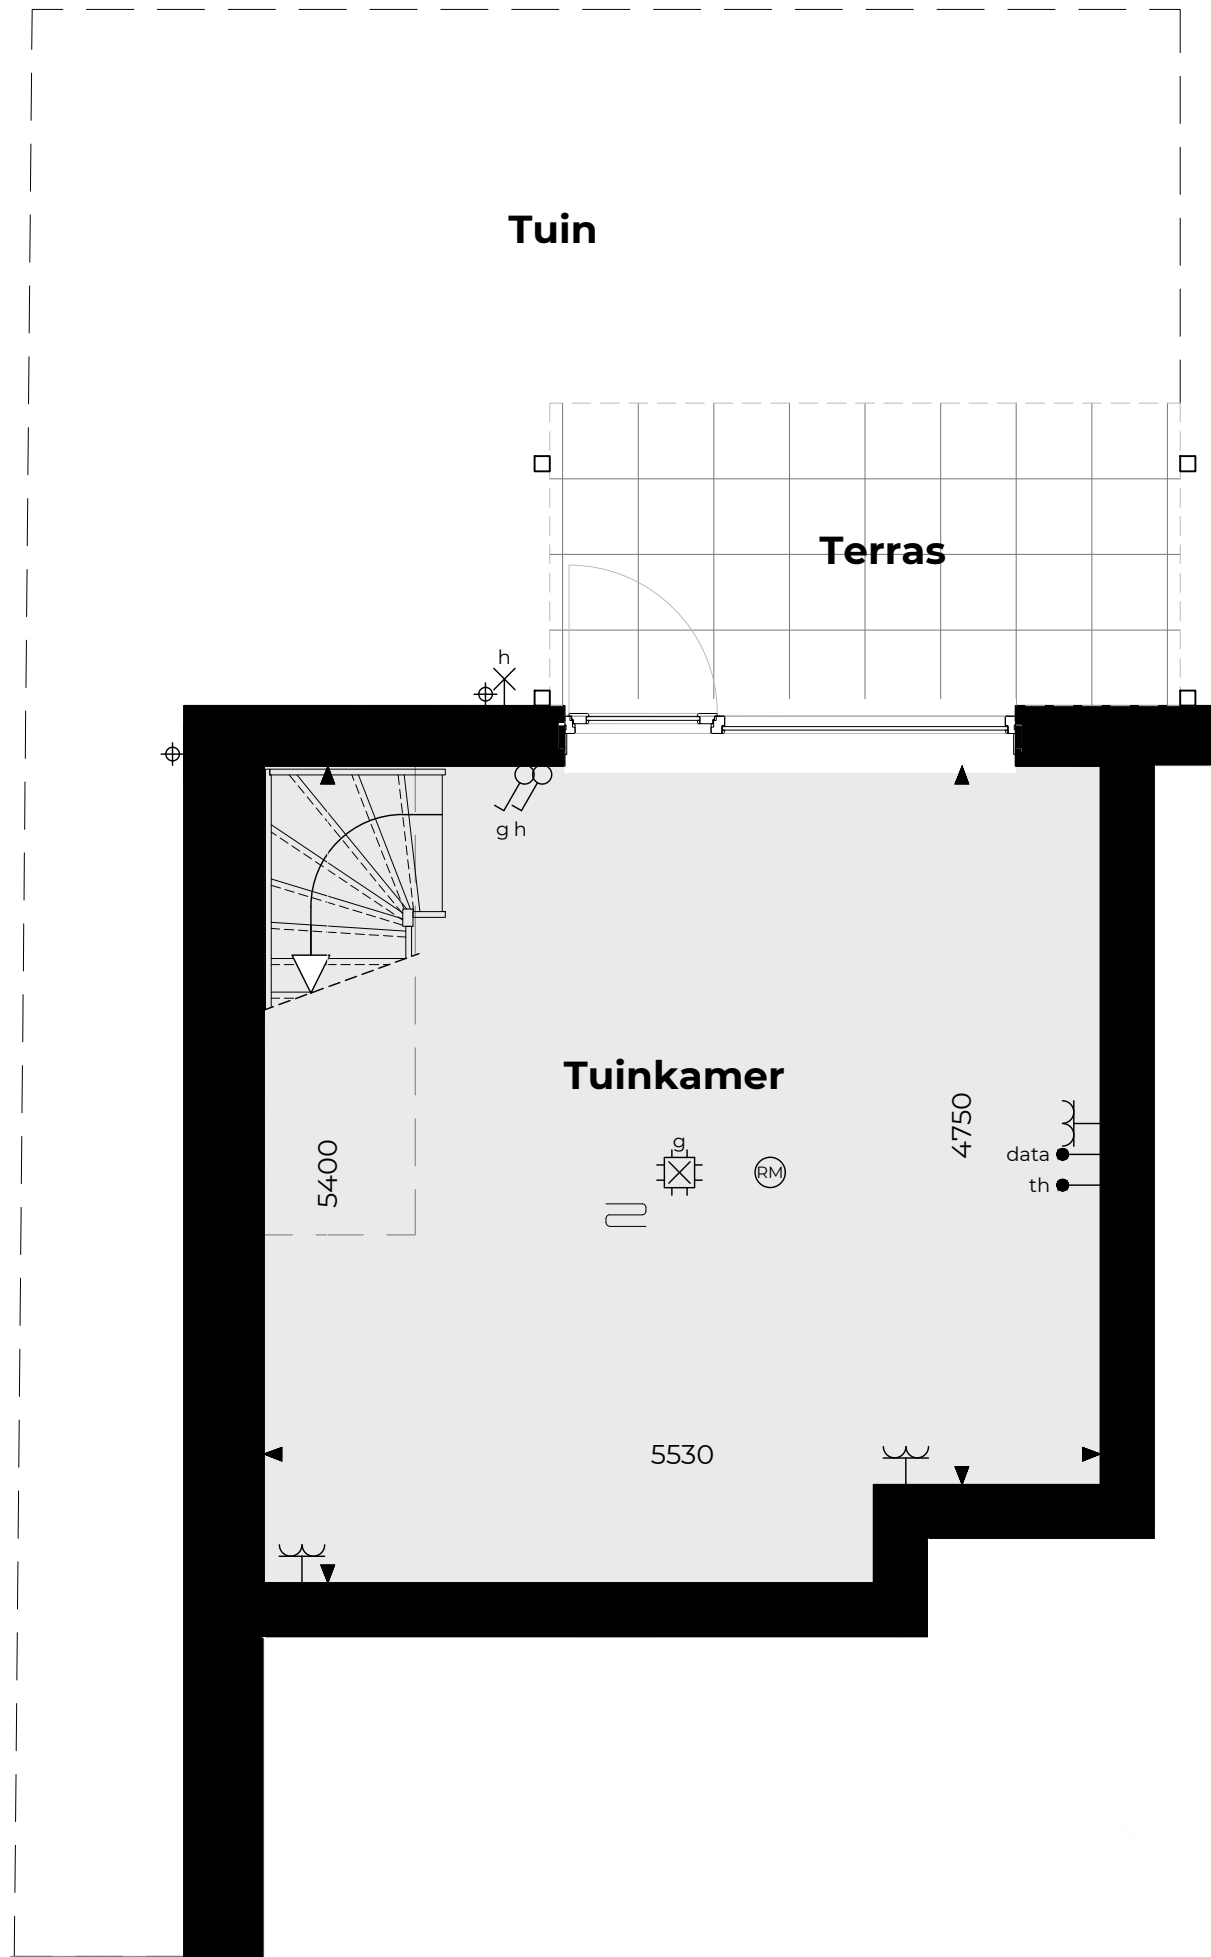

Tuin

Terras


Tuinkamer

RENVOOI

Verklaring gebruikte afkortingen en symbolen

- | | | | |
|-------|--------------------------------------------------------------|----------|----------------------------------------------|
| • | thermostaat | ⊗ | lichtpunt plafond (zonder armatuur) |
| ⊗ | mechanische ventilatie unit | ⊗ | lichtpunt wand (zonder armatuur) |
| ▭ | ruimte voorzien van vloerverwarming | data | bedraad aansluitpunt (kabel) |
| ⊗ | schakelaar enkelpolig | • | deurbel drukker |
| ⊗ | schakelaar dubbelpolig | ⊗ | deurbel schel |
| ⊗ | wandcontactdoos enkel met aarding | intercom | spreek/luister toestel |
| ⊗ | wandcontactdoos dubbel met aarding | CO2 | CO2 meter |
| ⊗ | rookmelder | — | onbedrade leiding |
| MK | meterkast | ak | plaats afzuigkap met elektrische aansluiting |
| st. ⊗ | standleiding | kk | plaats koelkast met elektrische aansluiting |
| ▭ | electrische radiator indicatie (afmeting conform berekening) | ww | aansluitpunt vaatwasser |
| ⊗ | warmte pomp | AD | aarding douche |
| | | CAP | centraal aardpunt |

De plaats van de op tekening aangegeven schakelaars, verlichtingspunten enz. zijn indicatief, de juiste plaats wordt nader in het werk bepaald

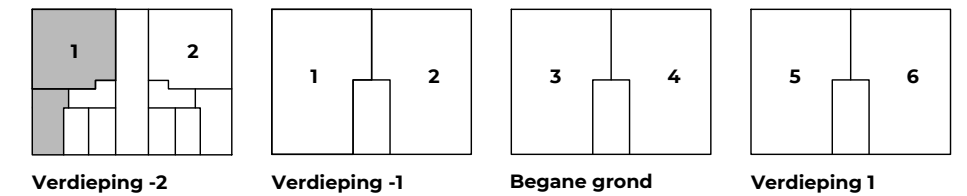


Verdieping -2

Verdieping -1

Begane grond

Verdieping 1

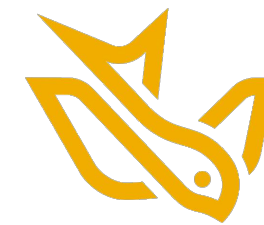

zwaluwpad

VERKOOPTEKENINGEN

Bouwnummer: 1

Datum:

1

13 september 2024