


# Appartement 4

Schaal 1:50

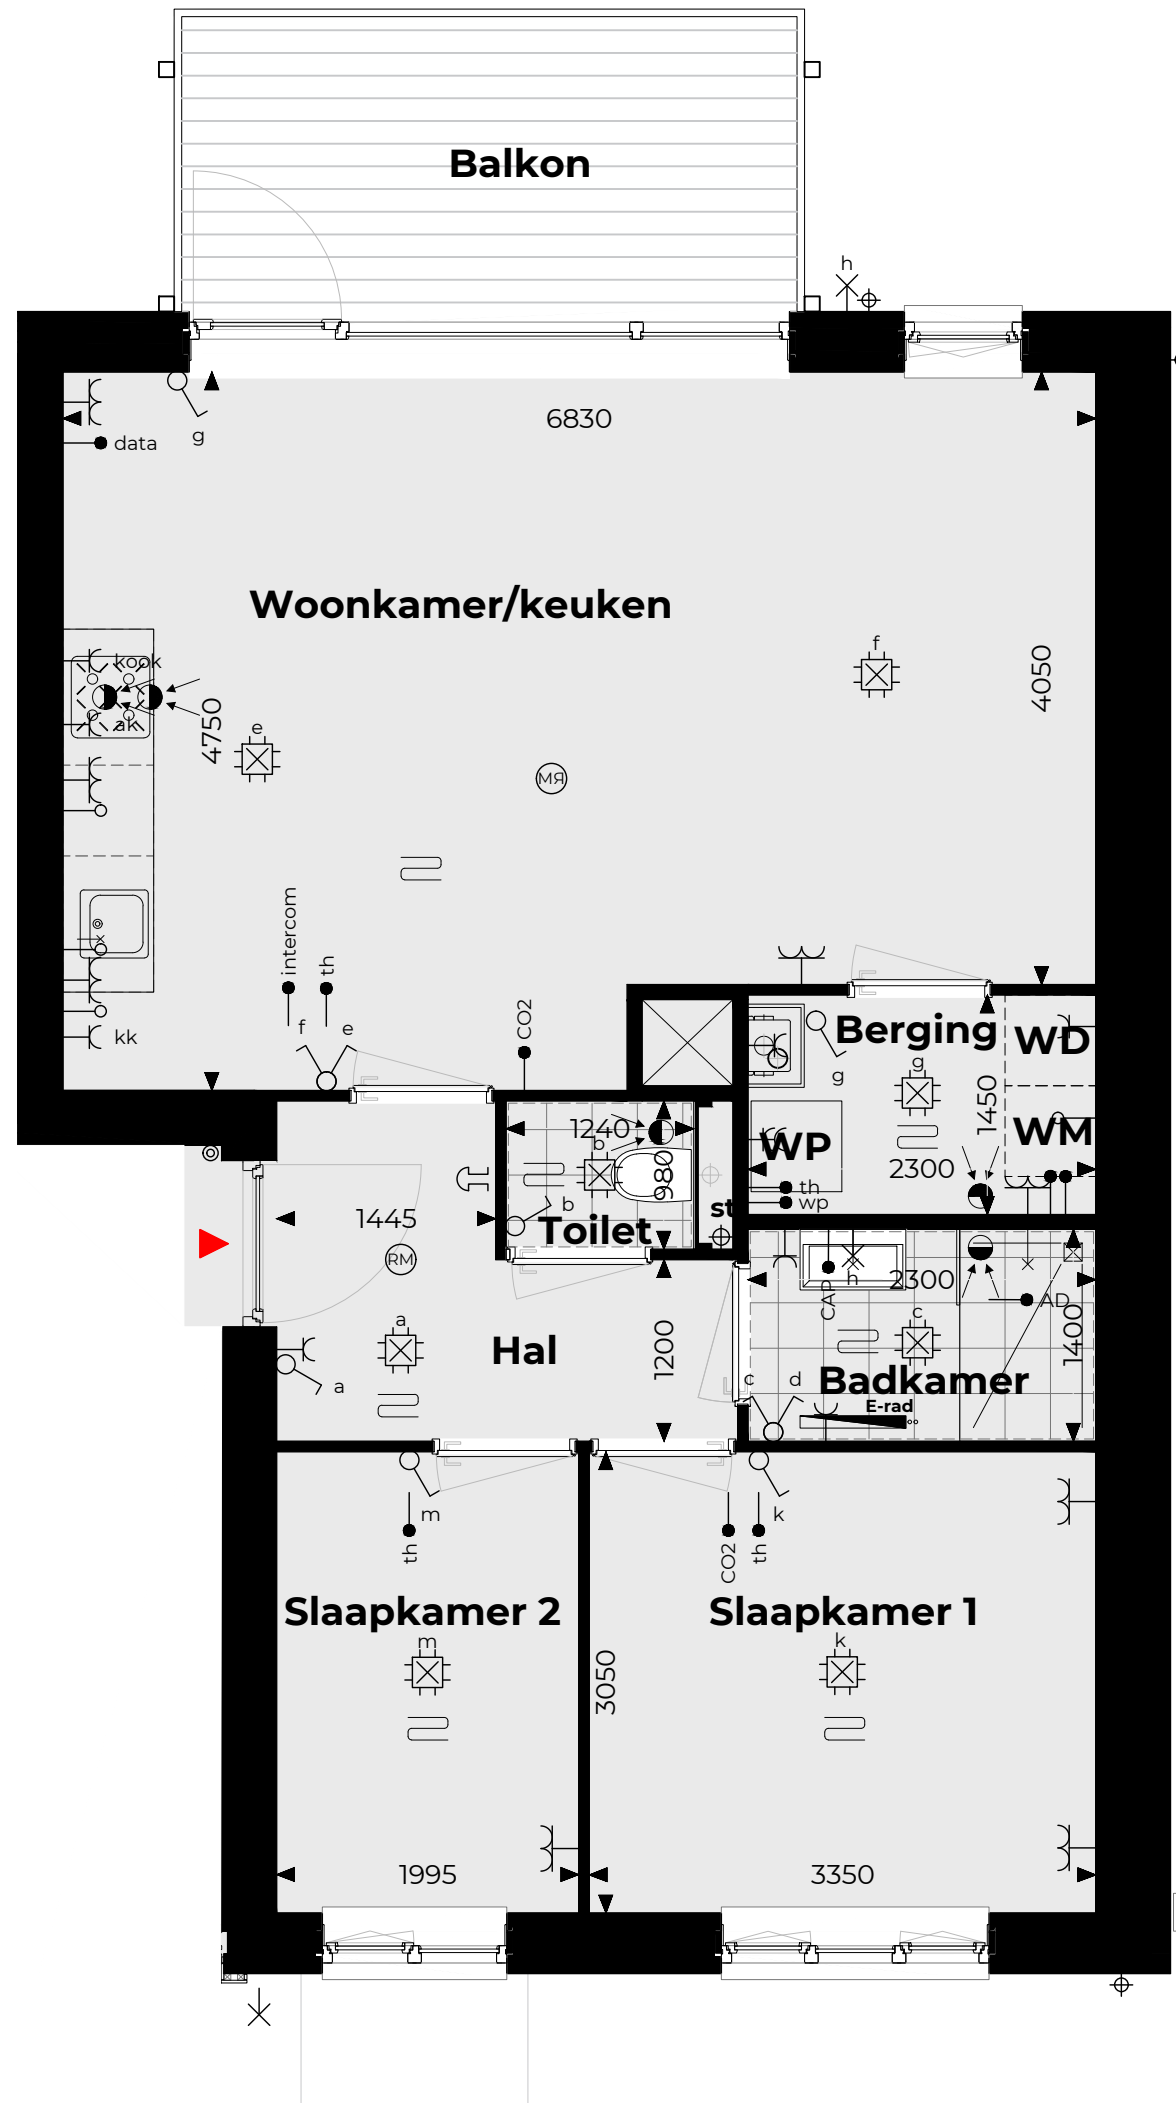

Berging





Begane grond

## RENOVOOI

### Verklaring gebruikte afkortingen en symbolen

- |   |  |
|---|--|
| <ul style="list-style-type: none"> <li>• thermostaat</li> <li>⊞ mechanische ventilatie unit</li> <li>ruimte voorzien van vloerverwarming</li> <li>schakelaar enkelpolig</li> <li>schakelaar dubbelpolig</li> <li>wandcontactdoos enkel met aarding</li> <li>wandcontactdoos dubbel met aarding</li> <li>rookmelder</li> <li><b>MK</b> meterkast</li> <li>st.⊕ standleiding</li> <li>— elektrische radiator indicatie (afmeting conform berekening)</li> <li>WP warmte pomp</li> </ul> | <ul style="list-style-type: none"> <li>⊞ lichtpunt plafond (zonder armatuur)</li> <li>⊗ lichtpunt wand (zonder armatuur)</li> <li>data— bedraad aansluitpunt (kabel)</li> <li>• deurbel drukker</li> <li>⊞ deurbel schel</li> <li>intercom— spreek/luister toestel</li> <li>CO2— CO2 meter</li> <li>— onbedrade leiding</li> <li>ak— plaats afzuigkap met elektrische aansluiting</li> <li>kk— plaats koelkast met elektrische aansluiting</li> <li>ww— aansluitpunt vaatwasser</li> <li>AD— aarding douche</li> <li>CAP— centraal aardpunt</li> </ul> |
|---|--|

De plaats van de op tekening aangegeven schakelaars, verlichtingspunten enz. zijn indicatief, de juiste plaats wordt nader in het werk bepaald

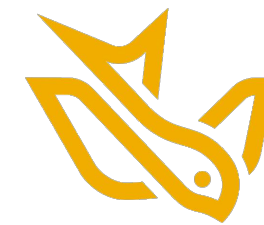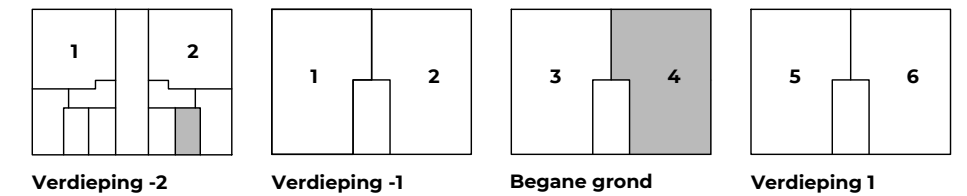

# zwaluwpad

### VERKOOPTEKENINGEN

Bouwnummer: 4  
 Datum: 13 september 2024