


Appartement 6

Schaal 1:50

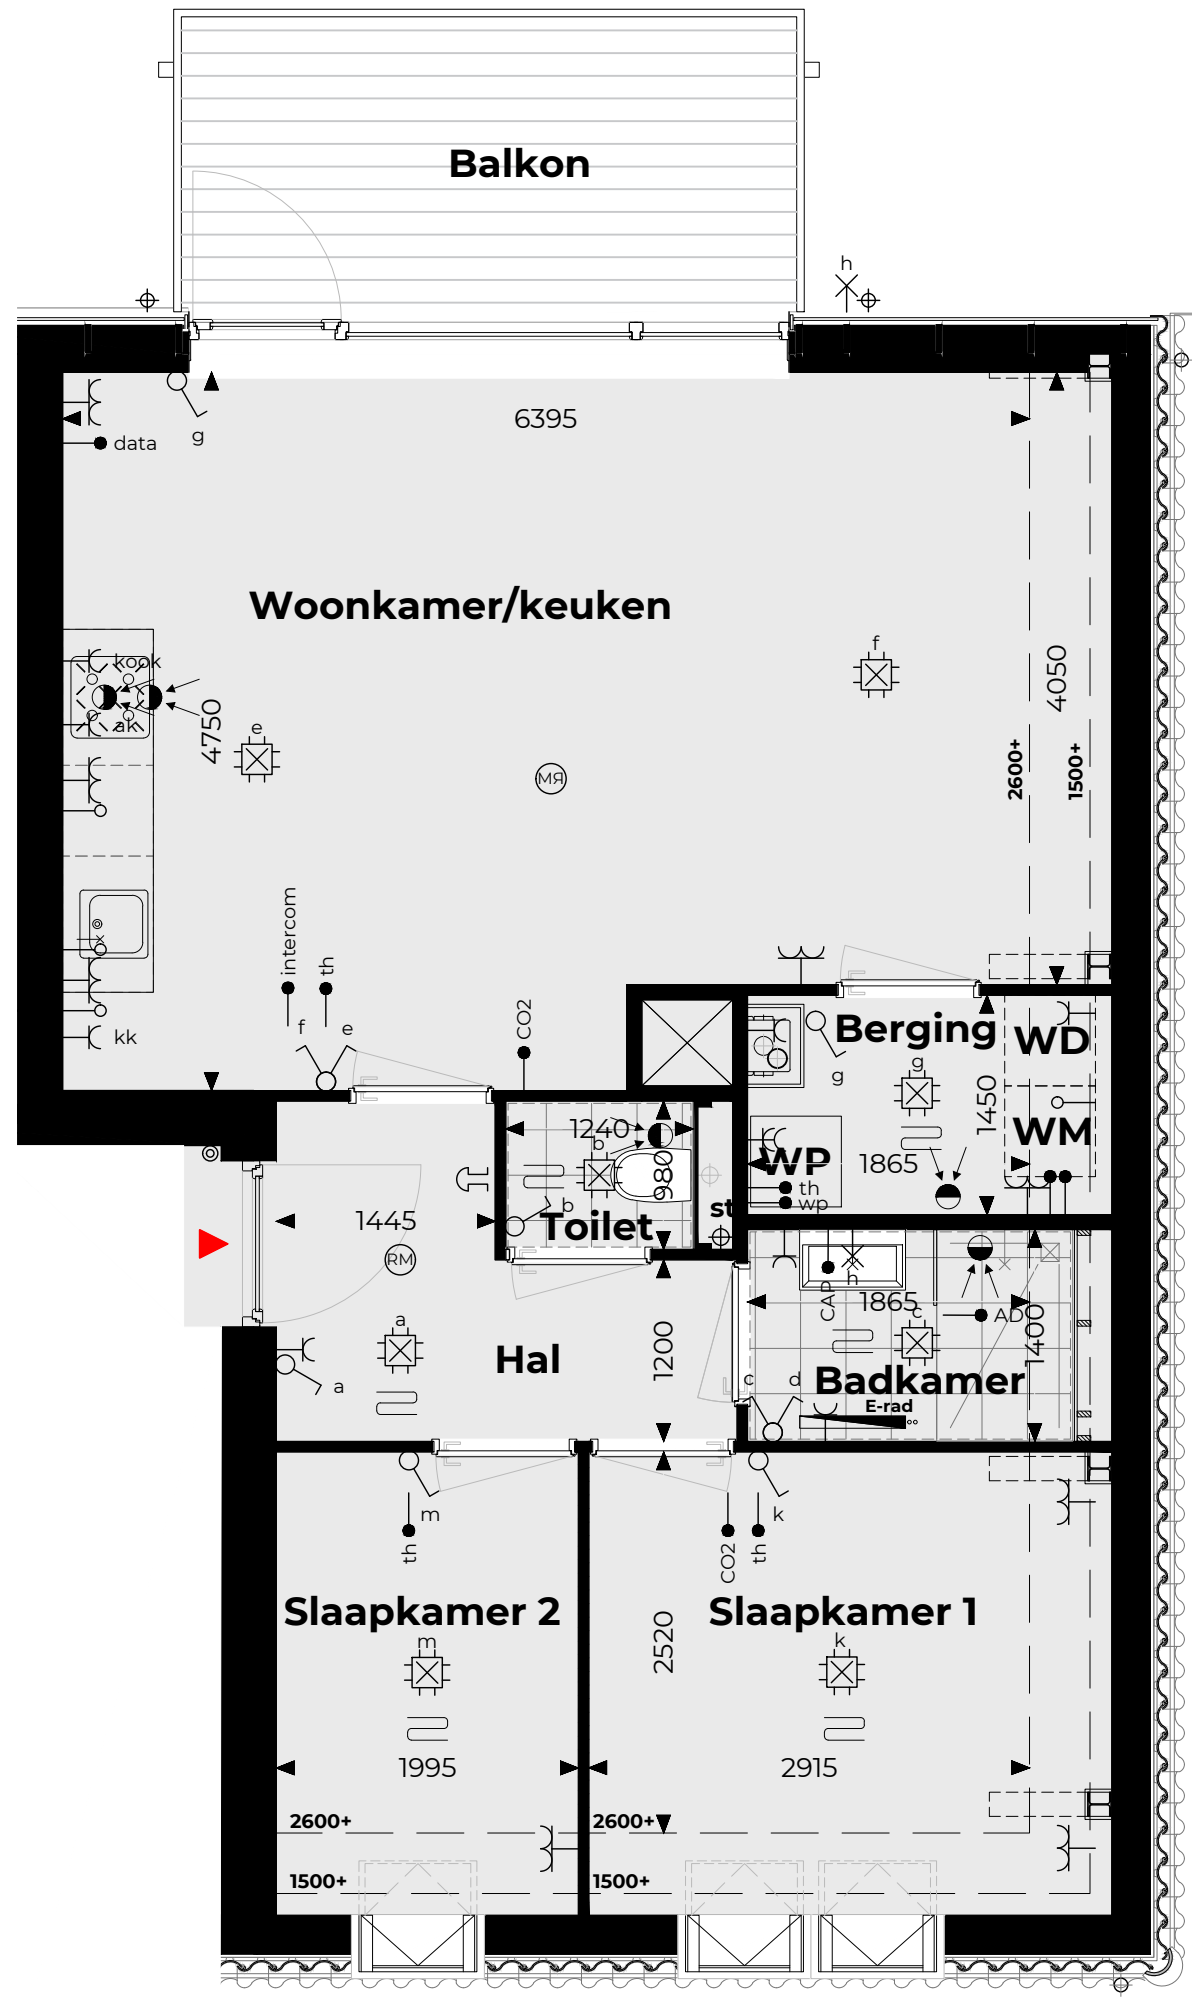

Berging




Verdieping 1

RENOVOOI

Verklaring gebruikte afkortingen en symbolen

- | | |
|---|--|
| <ul style="list-style-type: none"> • thermostaat ⊠ mechanische ventilatie unit ruimte voorzien van vloerverwarming schakelaar enkelpolig schakelaar dubbelpolig wandcontactdoos enkel met aarding wandcontactdoos dubbel met aarding rookmelder MK meterkast st. standleiding — elektrische radiator indicatie (afmeting conform berekening) WP warmtepomp | <ul style="list-style-type: none"> ⊠ lichtpunt plafond (zonder armatuur) × lichtpunt wand (zonder armatuur) data bedraad aansluitpunt (kabel) • deurbel drukker ⊠ deurbel schel intercom spreek/luister toestel CO2 CO2 meter — onbedrade leiding ak plaats afzuigkap met elektrische aansluiting kk plaats koelkast met elektrische aansluiting ww aansluitpunt vaatwasser AD aarding douche CAP centraal aardpunt |
|---|--|

De plaats van de op tekening aangegeven schakelaars, verlichtingspunten enz. zijn indicatief, de juiste plaats wordt nader in het werk bepaald

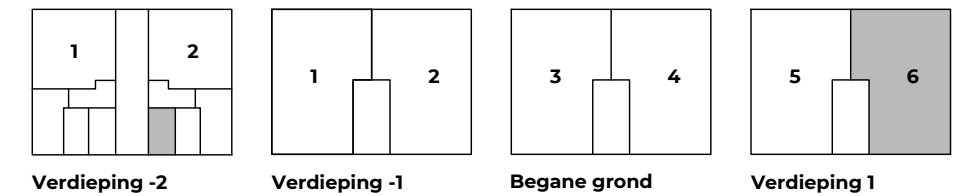

VERKOOPTEKENINGEN

Bouwnummer: 6
 Datum: 13 september 2024